


	Istniejące ozn. pionowe
	Projektowane ozn. pionowe
	Droga pieszych
	Obszar robót

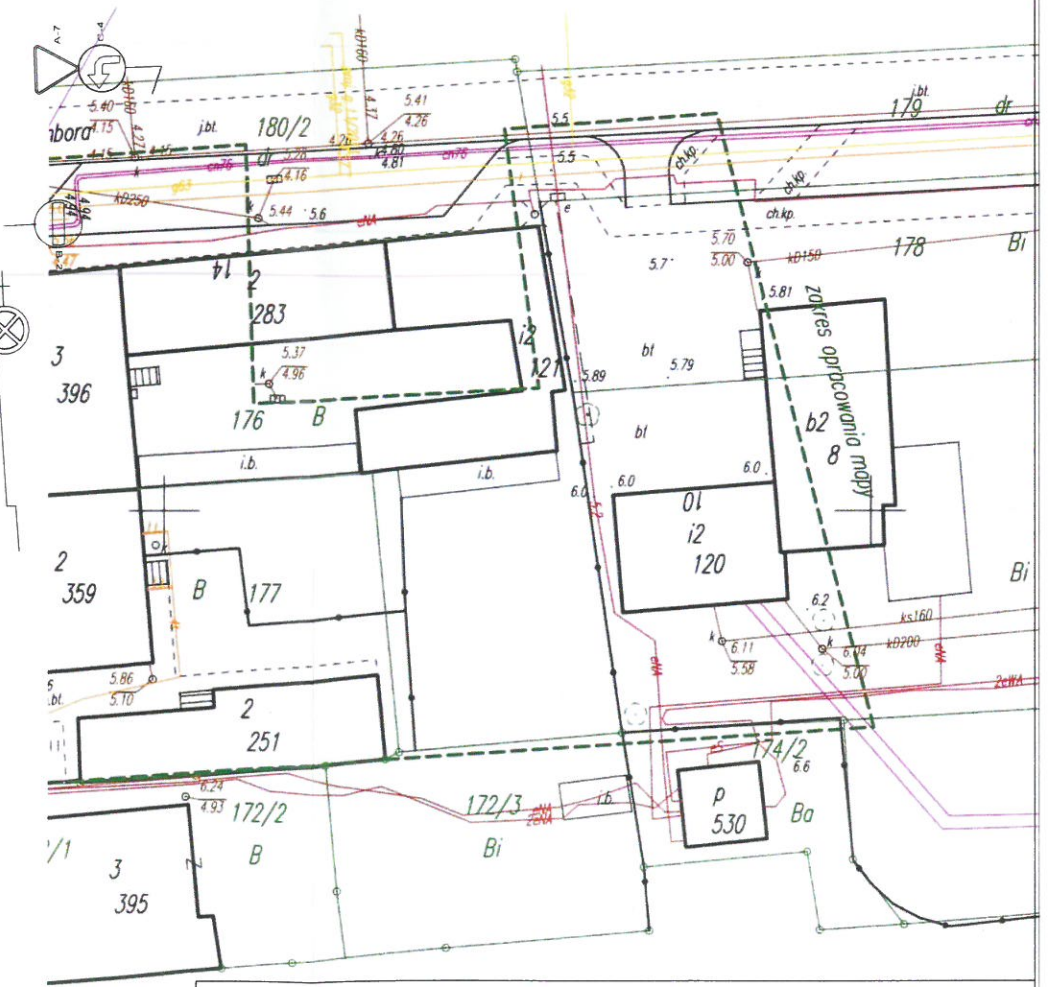

**PROJEKT TYMCZASOWEJ ORGANIZACJI RUCHU**

Temat:	Budowa przyłącza sieci ciepłowniczej do budynku przy ul. Sambora 4 w Pucku		
Opracował:	inż. Krzysztof Krzykowski	RYS. NR 1	SKALA 1:500