


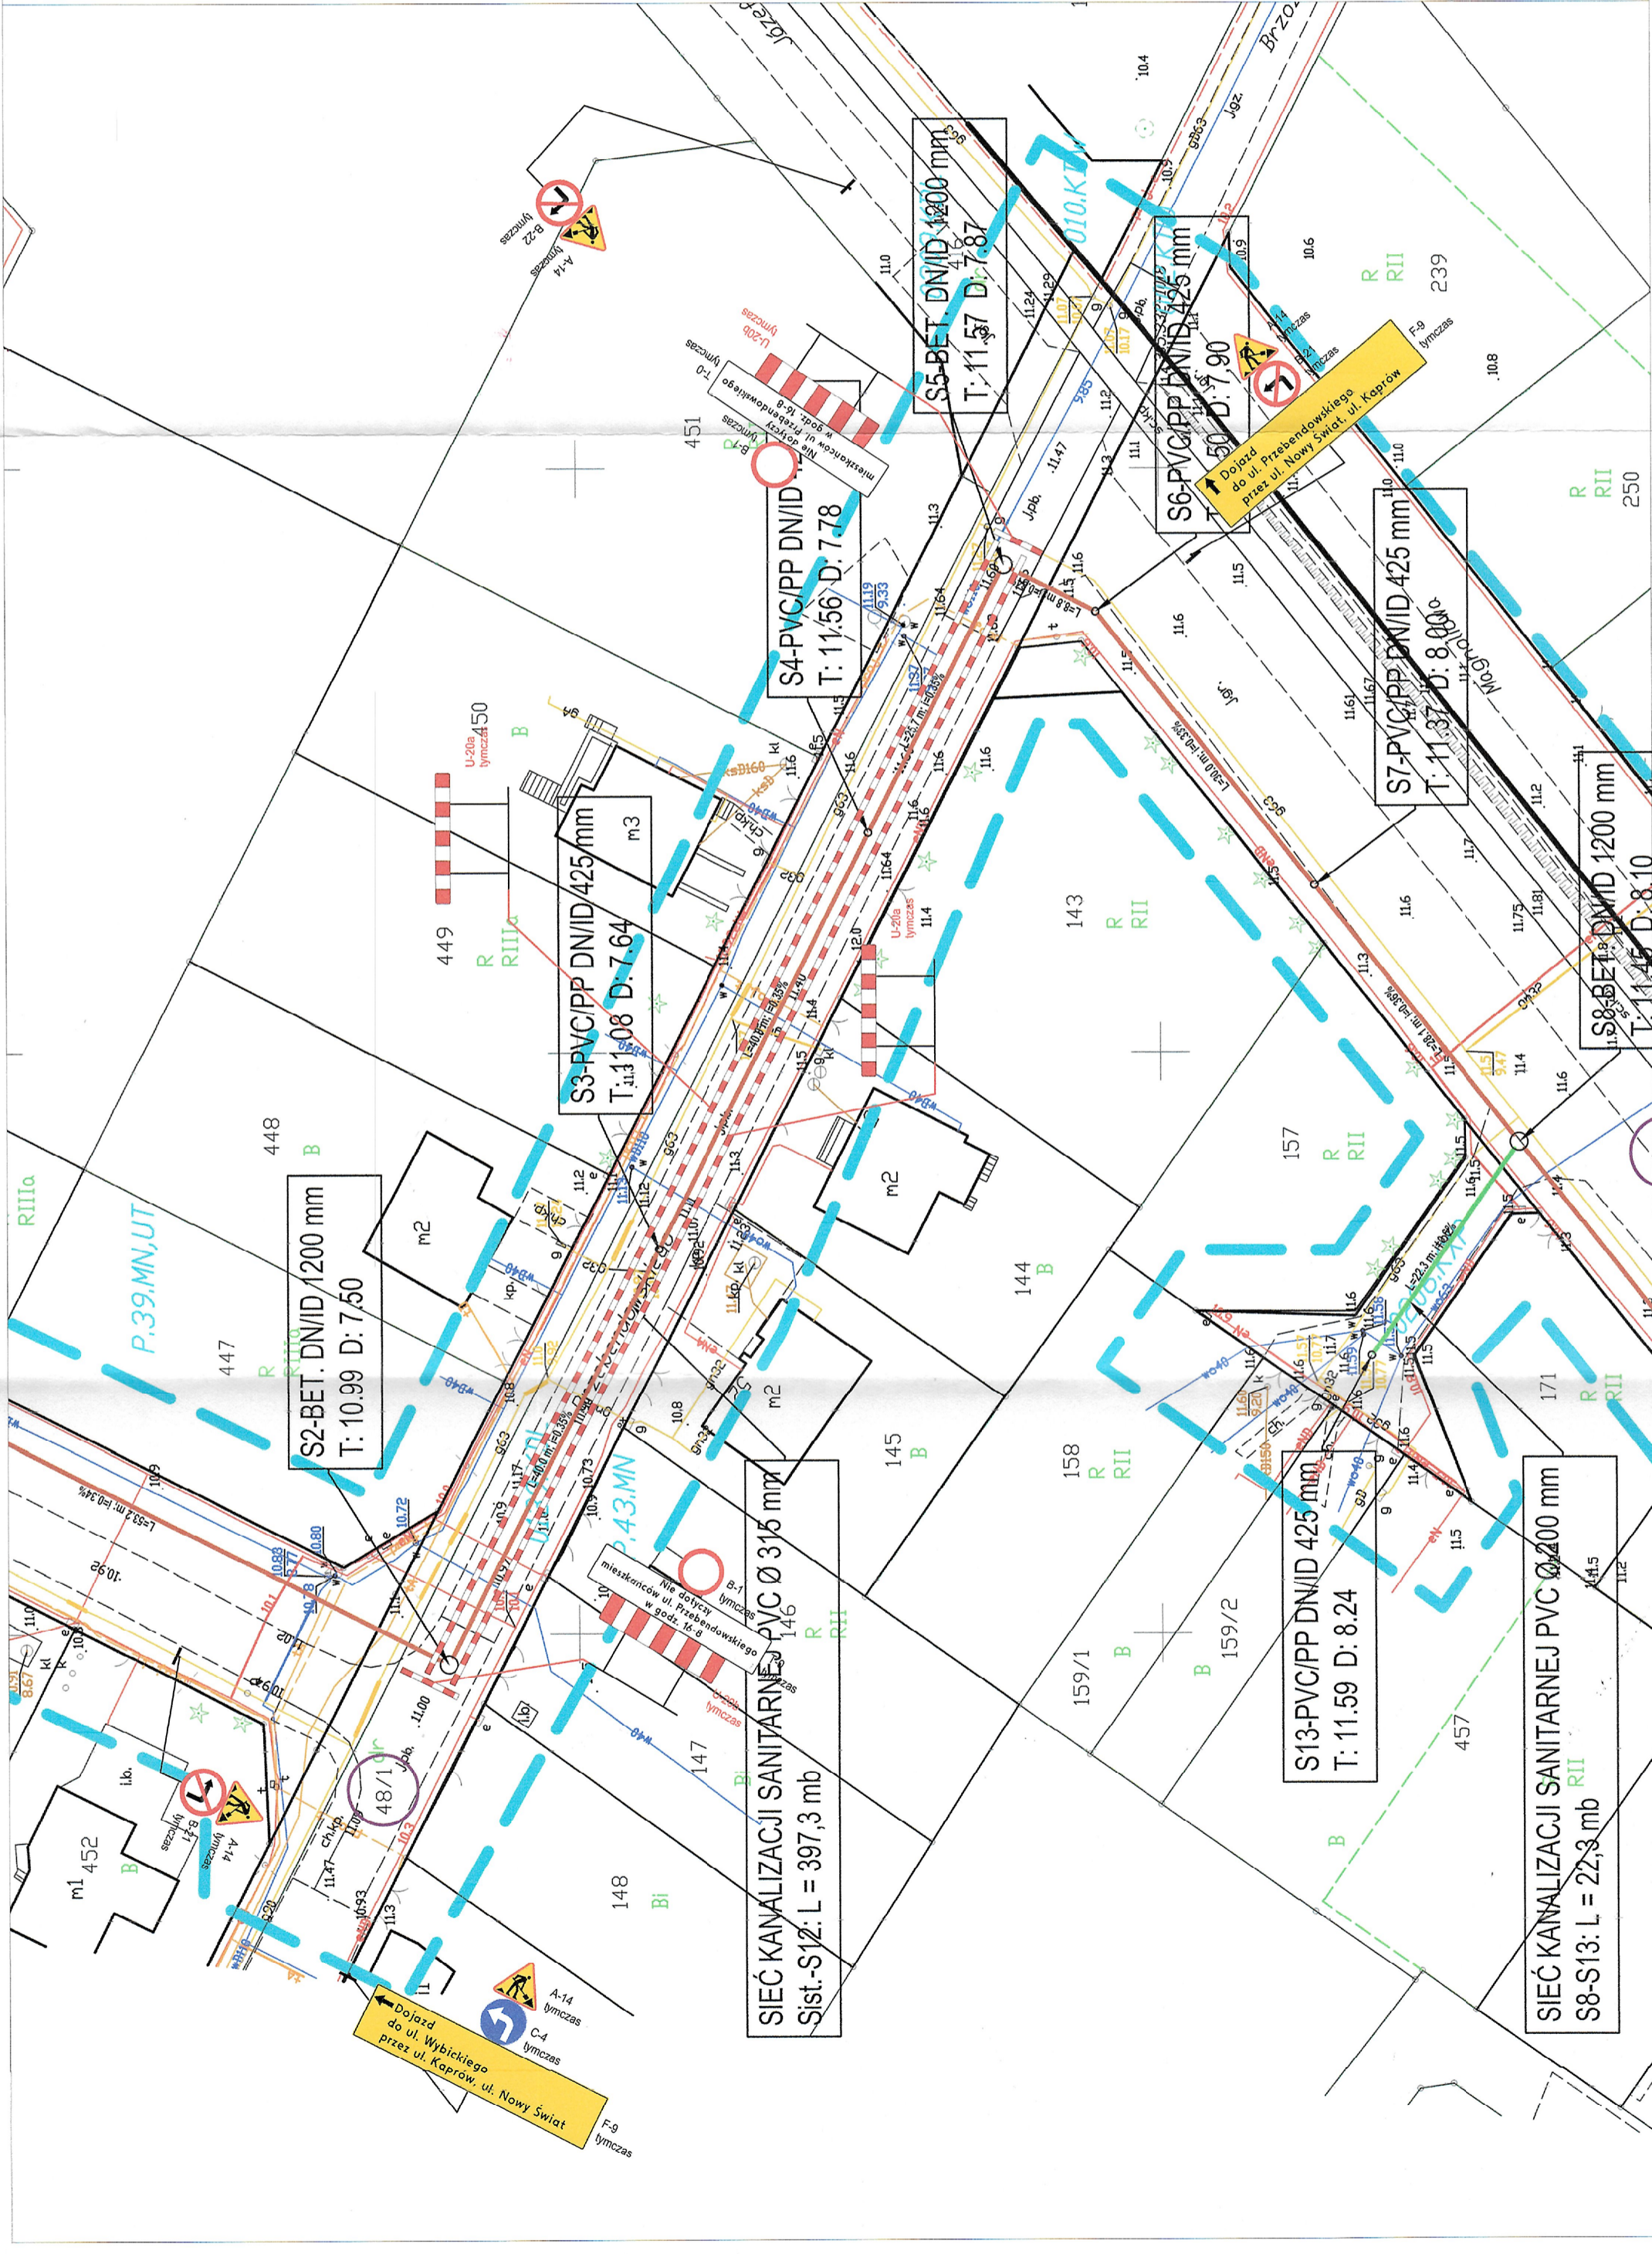

- tymczasowe oznakowanie pionowe

**URZĄD MIASTA**  
84-100 Puck, ul. 1 Maja 13  
Racjalni Gospodarczy Komunalnej  
i Mieszkalniowej  
tel. (58) 673-05-15, fax (58) 673-05-33

*opinia*  
**Załącznik..... do decyzji**  
**PK: N.7224.1.2023.XK**  
**z dnia..... 01.02.2023r.**



Usługi Wielobranżowe Michał Młyński  
Borucino 169,  
83-323 Kamienica Szlachecka

WYKONAWCA  
JEDYNOŚĆ PROJEKTOWA

Budowa sieci kanalizacji sanitarnej  
w pasie drogowym dróg gminnych nr 109023G (ul. Kaprów),  
nr 109061G (ul. Przebendowskiego),  
nr 109082G (ul. Józefa Wybickiego) w Pucku

Oznakowanie na czas wykonywanych robót  
- ul. Przebendowskiego

styczeń 2023  
DATA OPRACOWANIA

2.2  
NUMER RYSUNKU

Plan sytuacyjny  
1:500

Michał Młyński  
PROJEKTANT BRANŻY DROGOWEJ

NUMER UPRAWNIENIA  
PODPIŚĆ